


主甲板舱室布置图

舱底布置图

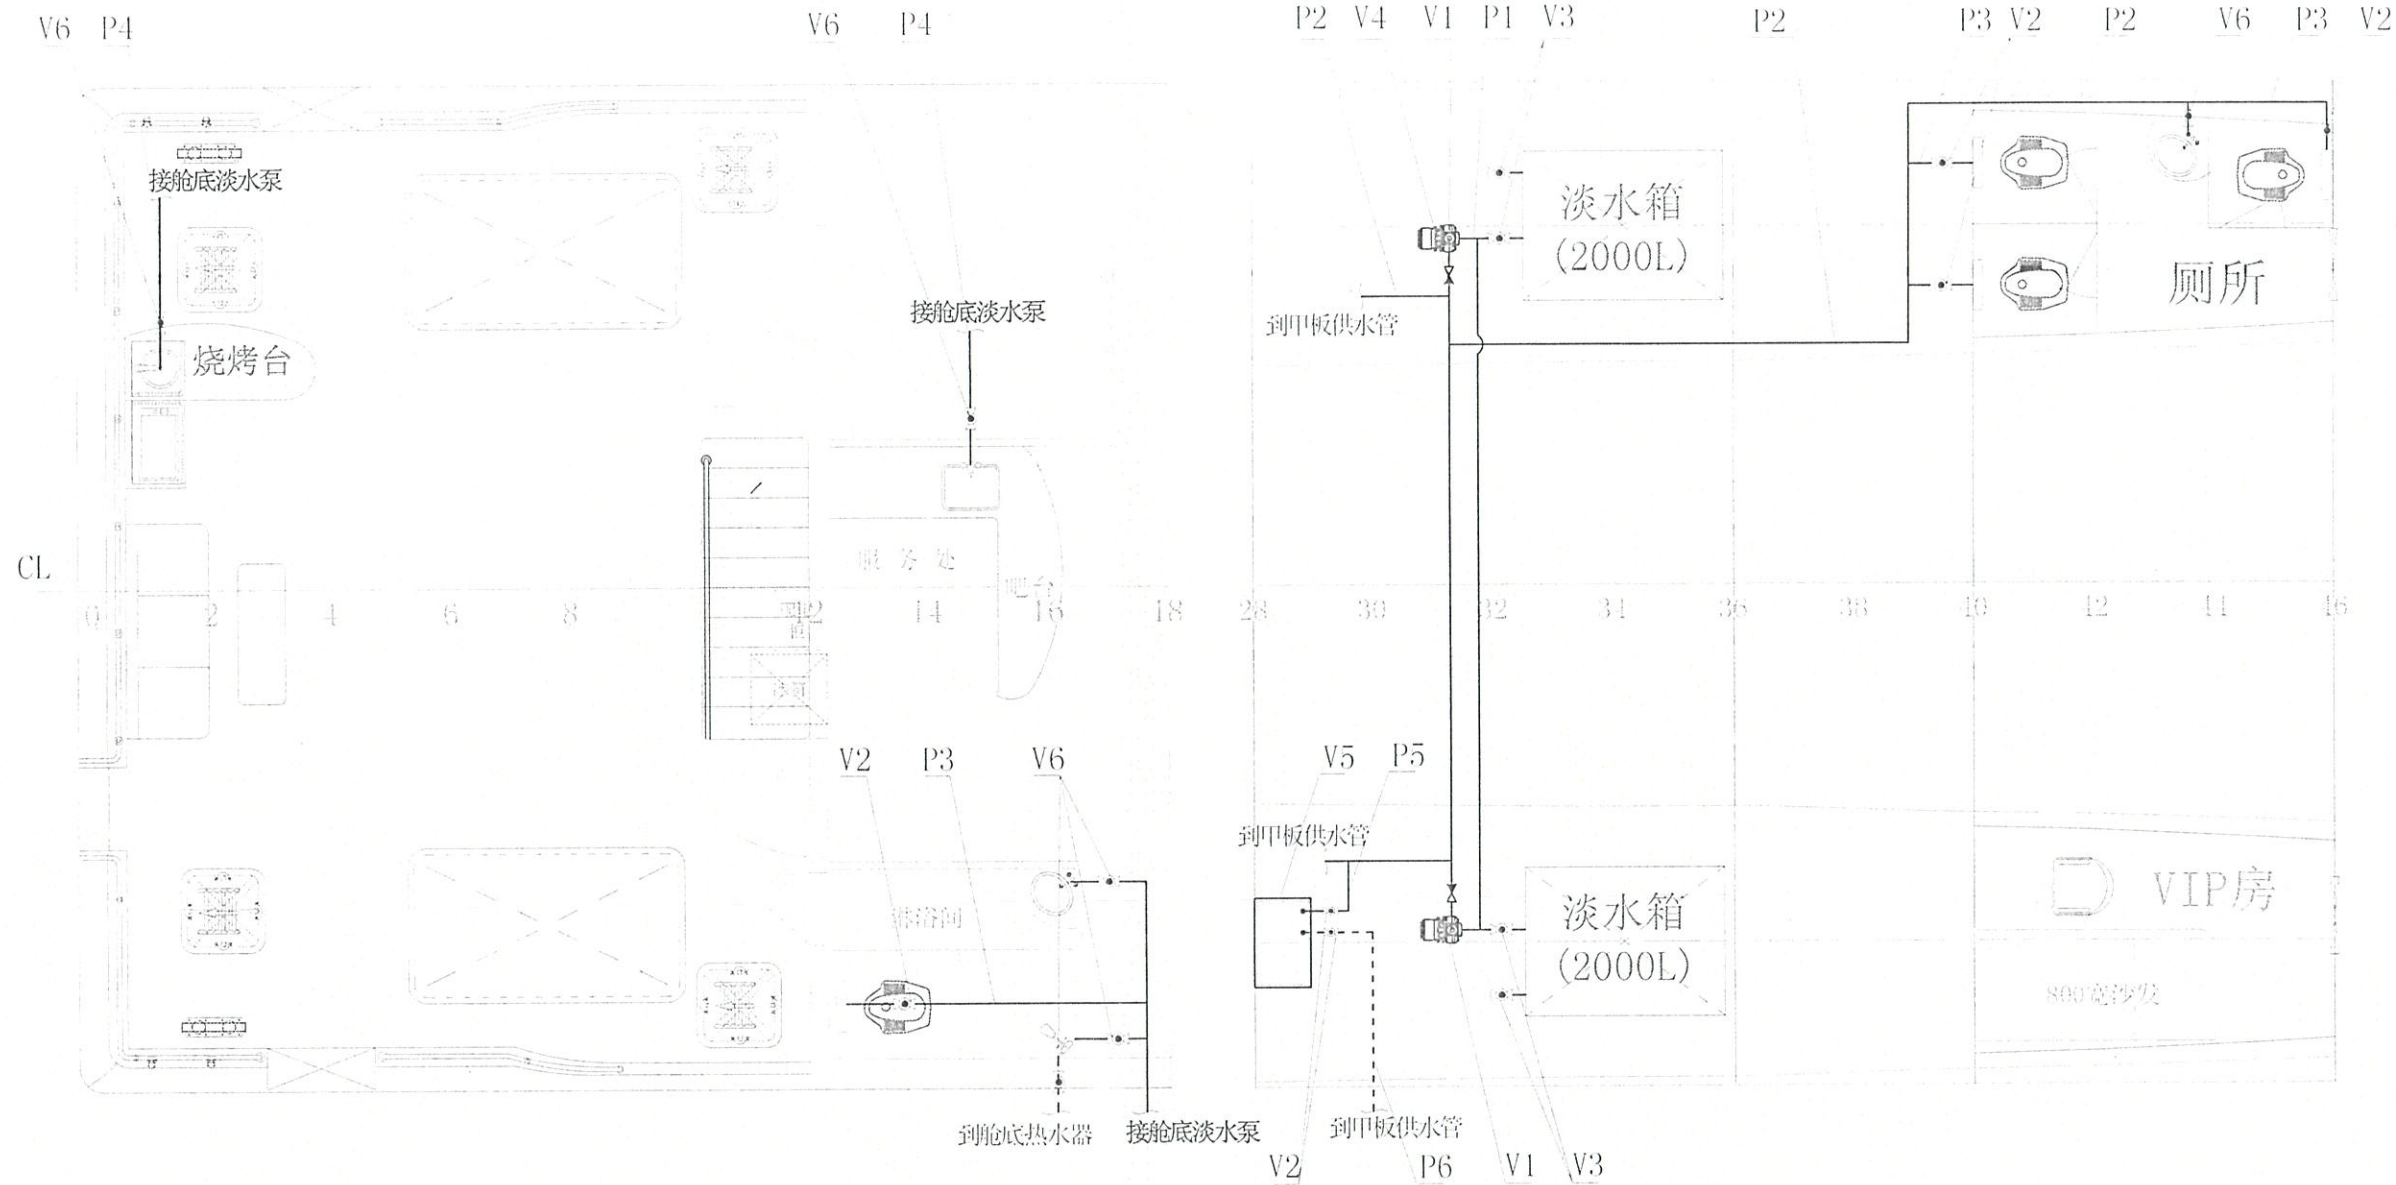

| P6 | A-2025 | 热水器出水管     | DN20 | 10m | 铝塑管 |          |          | 红色 |
|----|--------|------------|------|-----|-----|----------|----------|----|
| P5 | A-2025 | 热水器进水管     | DN20 | 3m  | 铝塑管 |          |          | 白色 |
| P4 | A-1620 | 洗脸盆、洗手池进水管 | DN15 | 10m | 铝塑管 |          |          | 白色 |
| P3 | A-2025 | 蹲便器进水管     | DN20 | 20m | 铝塑管 |          |          | 白色 |
| P2 | A-2632 | 冷水供给总管     | DN25 | 35m | 铝塑管 |          |          | 白色 |
| P1 | A-2632 | 淡水箱出水、连通管  | DN25 | 10m | 铝塑管 |          |          | 白色 |
| 序号 | 代号     | 名称         | 通径   | 数量  | 材料  | 单件质量(kg) | 总计质量(kg) | 备注 |

| V6 | Q11F-16T  | 铜球阀 | 15 | 6  | 铜   |          |          |       |
|----|-----------|-----|----|----|-----|----------|----------|-------|
| V5 | DG65155T1 | 热水器 |    | 1  | 组合件 |          |          | 西门子   |
| V4 |           | 止回阀 | 25 | 2  | 铜   |          |          |       |
| V3 | Q11F-16T  | 铜球阀 | 25 | 1  | 铜   |          |          |       |
| V2 | Q11F-16T  | 铜球阀 | 20 | 6  | 铜   |          |          |       |
| V1 | NGX3E20   | 淡水泵 |    | 2  | 组合件 |          |          | 武汉格力特 |
| 序号 | 代号        | 名称  | 通径 | 数量 | 材料  | 单件质量(kg) | 总计质量(kg) | 备注    |

|           |      |       |  |                |  |
|-----------|------|-------|--|----------------|--|
| 红珊瑚春晖号    |      |       |  | 完工图纸           |  |
| 淡水供给管系布置图 |      |       |  | SB4320C-531-01 |  |
| 图样标记      | 质量kg | 比例    |  | 1:60           |  |
| 共 1 页     |      | 第 1 页 |  | 珠海太阳鸟游艇制造有限公司  |  |